


PANNEAUX COMITÉ

1 Poste	OFFICIELS PRESSE	ARRÊT MINUTE (dépose et chargement) VILLAGE COMICE
2 Poste	ACCES FOIRE EXPO.	RN10 CENTRE ROUTIER MONTMOREAU
3 Poste	ACCES FOIRE EXPO.	SORTIE
4 Poste	COMITÉ VILLAGE COMICE	EXPOSANTS VISITEURS
5 Poste	COMITÉ VISITEURS	EXPOSANTS PMR et HANDI.
6 Poste	EXPOSANTS COMITÉ VISITEURS HANDICAPÉS	PARKING PRESSE VILLAGE COMICE 2 ROUES
7 Poste	ACCES FOIRE EXPO.	RN10 CENTRE ROUTIER MONTMOREAU
8 Poste	VISITEURS	2 ROUES
9 Poste	CAMPING CARS	VISITEURS
10 Poste	2 ROUES	VISITEURS
11 Poste	2 ROUES	VISITEURS
12 Poste	DEVIATION DE BARBEZIEUX PARKING FOIRE EXPO. PARC DE LOISIRS	CAMPING CARS ZI de Plaisance BARBEZIEUX VISITEURS
13 Poste	CAMPING CARS EXPOSANTS VISITEURS	VILLAGE COMICE ZI de Plaisance
14 Poste	VILLAGE COMICE EXPOSANTS COMITÉ	CAMPING CARS VISITEURS 2 ROUES
15 Poste	VISITEURS	VISITEURS
16 Poste	EXPOSANTS CAMPING CARS	VISITEURS ZI de Plaisance
17 Poste	ACCES FOIRE EXPO. ACCES FOIRE EXPO. ACCES FOIRE EXPO.	RN10 CENTRE ROUTIER MONTMOREAU CAMPING CARS

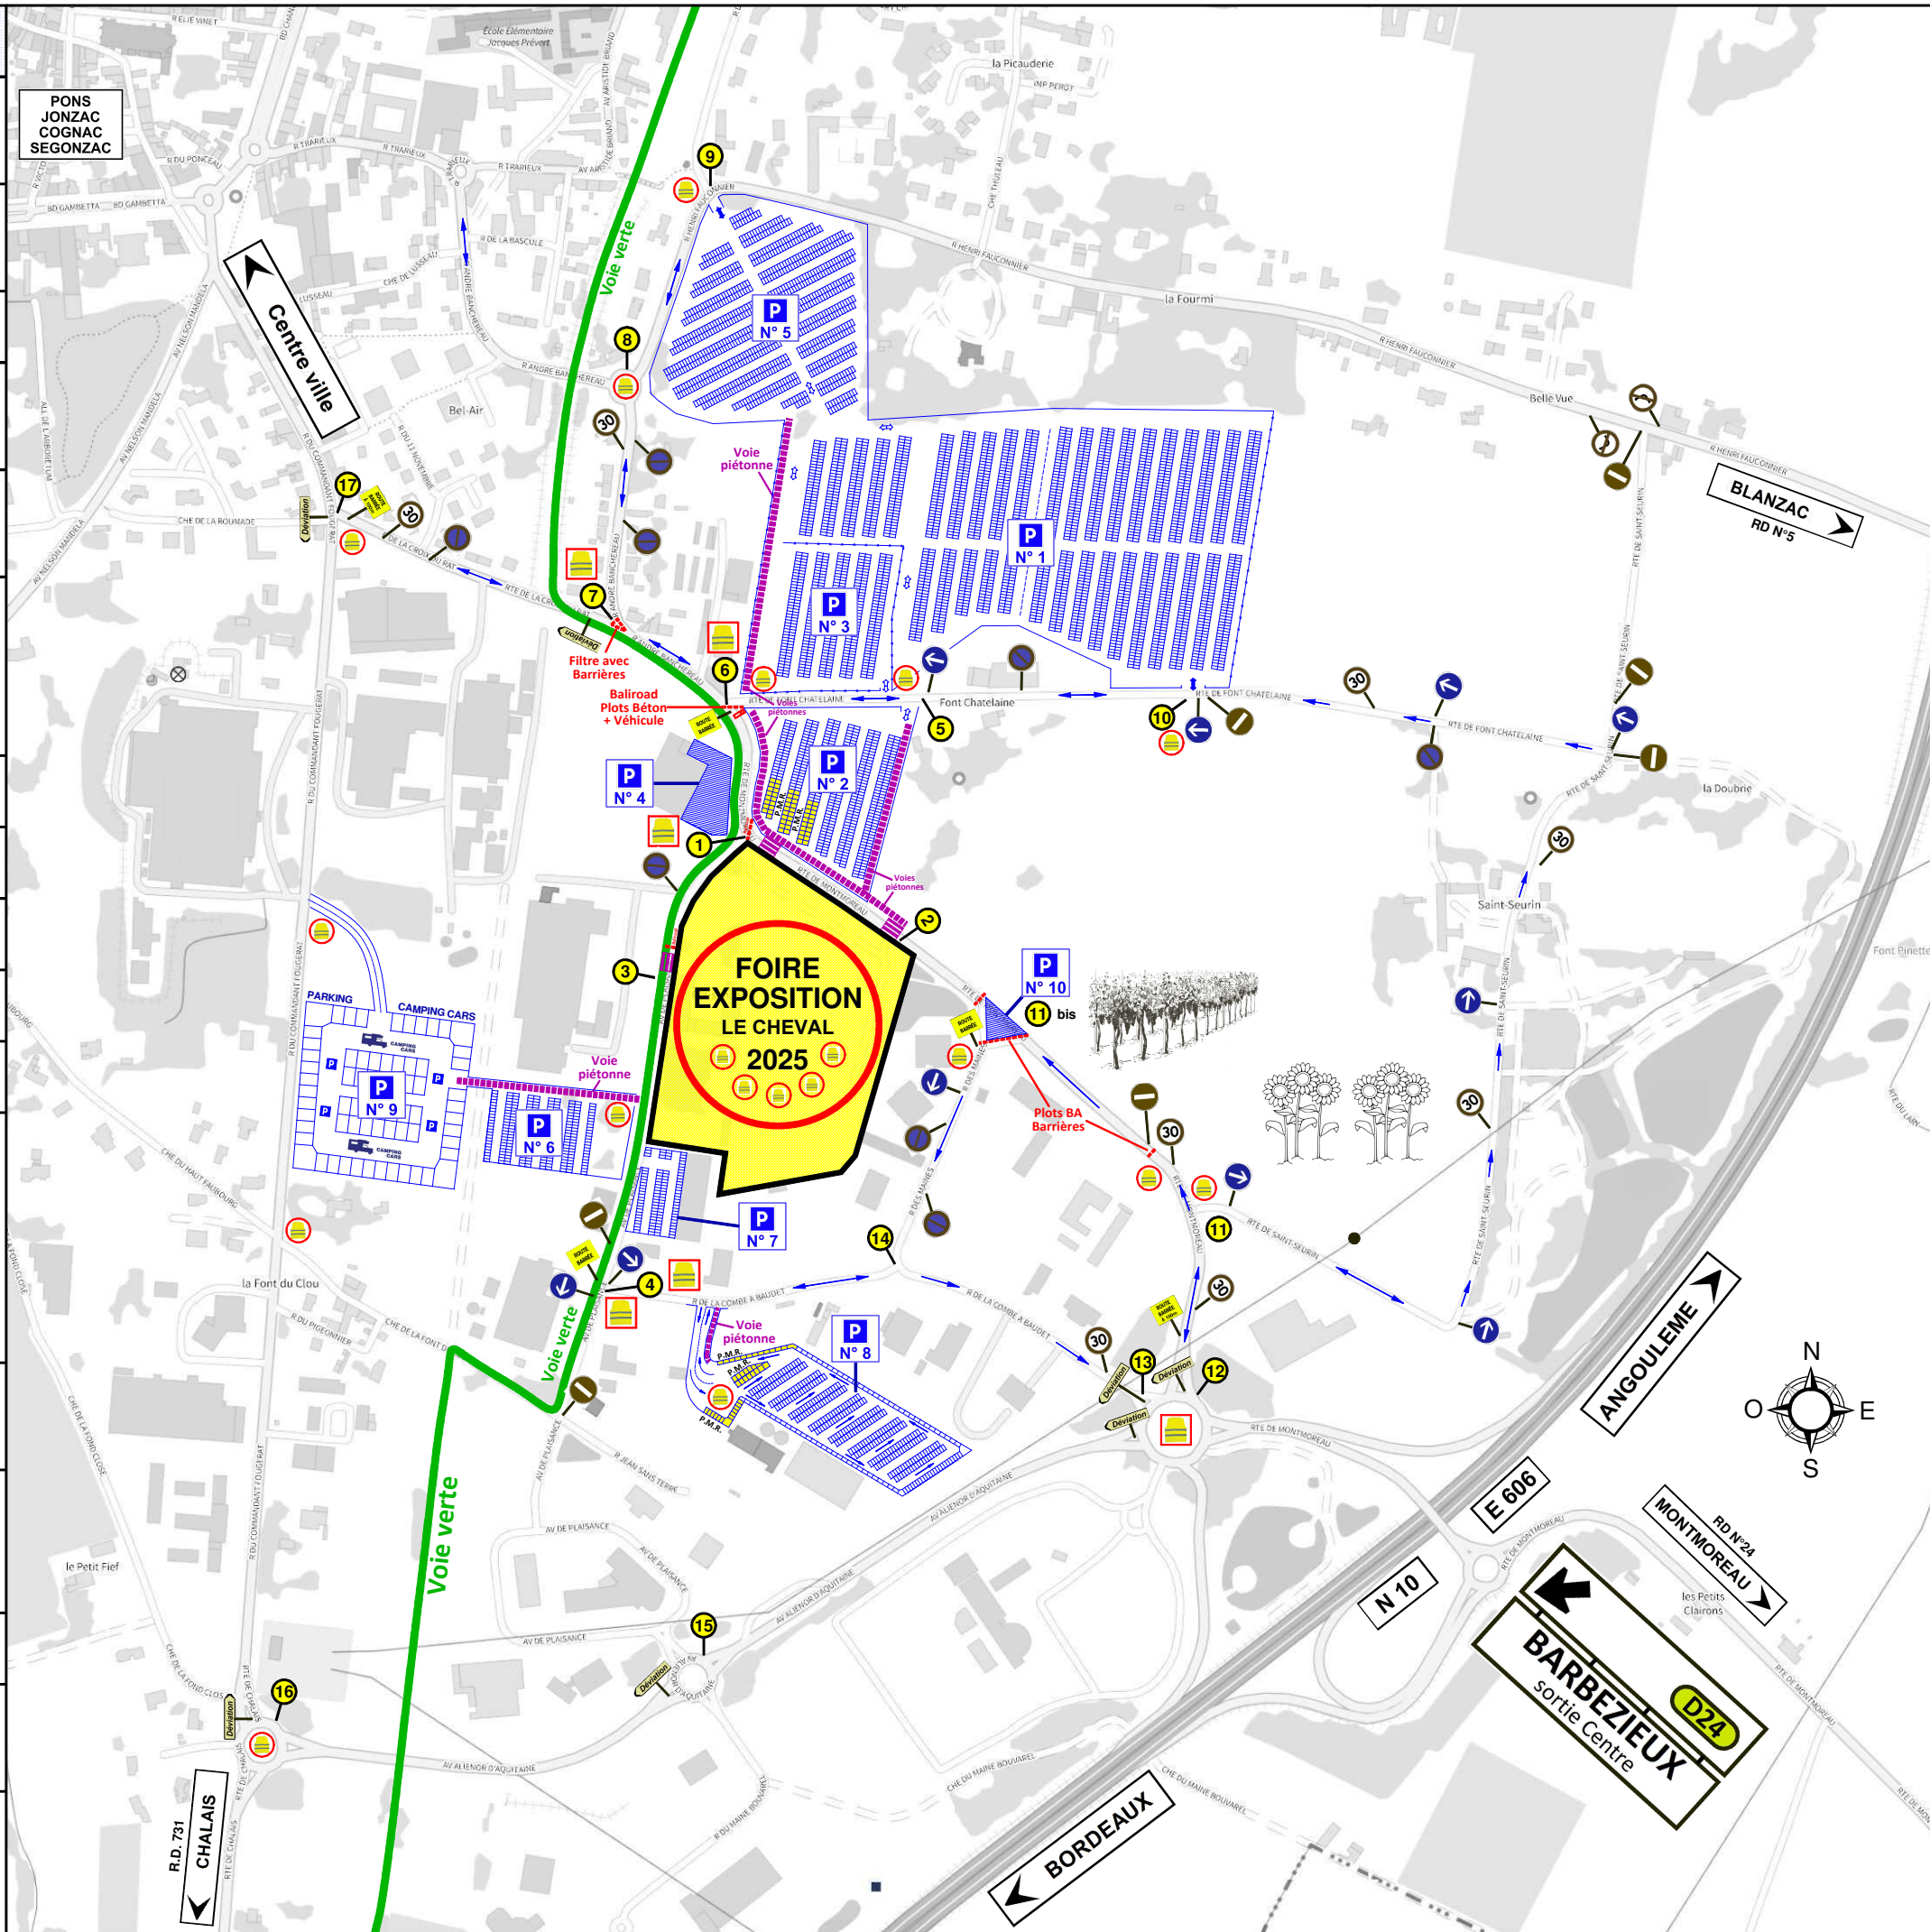

PANNEAUX ROUTIERS

30	Obligation de limiter la vitesse Nb. 8	Interdiction de stationner Nb. 8
(No Left Turn)	Interdiction de tourner à gauche Nb. 1	Interdiction de tourner à droite Nb. 1
(No Entry)	Sens interdit Nb. 10	Sens obligatoire Nb. 10
(Yellow Barred Road)	Route Barrée à 100m Nb. 2	Route Barrée Nb. 5
(Blue Arrow)	Déviation vers la gauche Nb. 3	Déviation vers la droite Nb. 4

PARKINGS

N°	Utilisation	Places
N° 1	Visiteurs	2500 Places
N° 2	Exposants Comité P.M.R. Presse	500 Places
N° 3	Exposants Aînés	400 Places
N° 4	Handi. roulant + 2 Roues	40 Places 100 Places
N° 5	Visiteurs	800 Places
N° 6	Exposants Comice	200 Places
N° 7	Comité	110 Places
N° 8	P.M.R. Visiteurs	450 Places
N° 9	Camping-Cars	400 Places
N° 10	2 Roues (uniquement)	100 Places

AGENTS DE SÉCURITÉ Permanents	AGENTS DE SÉCURITÉ Occasionnels
-------------------------------	---------------------------------

BARBEZIEUX
FOIRE EXPOSITION - COMICE AGRICOLE

LE CHEVAL
05 - 06 et 07
Septembre 2025

Espace
du logis de plaisance
BARBEZIEUX

PLAN DE CIRCULATION
et DE SIGNALISATION

